


Agenzia del Territorio CATASTO FABBRICATI Ufficio Provinciale di Palermo	Dichiarazione protocollo n. 461410 a02/10/2003	
	Planimetria di u.i.u. in Comune di Cefalù	
	Contrada Colombo	civ. SNC
	Identificativi Catastali:	Compilata da:
	Sezione:	Di Paola Giuseppe
	Foglio: 39	Iscritto all'albo:
	Particella: 1365	Geometri
	Subalterno:	Prov. Palermo
Scheda n. 1	Scala 1:200	N. 3585

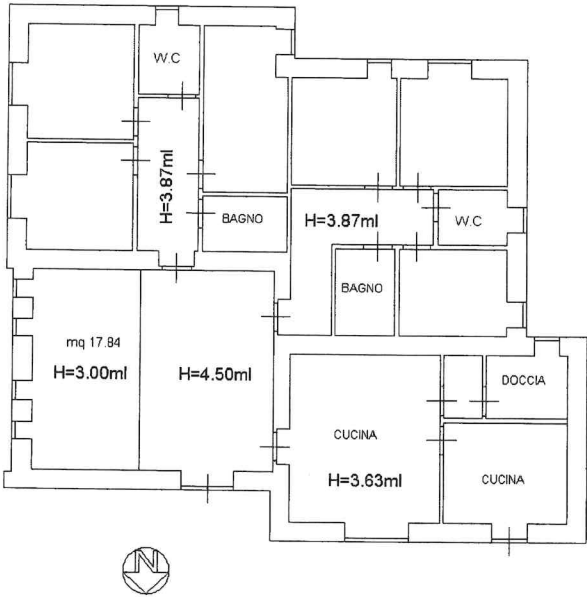


CASA COMUNALE PER ANZIANI
PIANTA PIANO TERRA

Catasto dei Fabbricati - Situazione al 15/05/2024 - Comune di CEFALÙ (C421) - < Foglio 39 - Particella 1365 - Subalterno >
CONTRADA COLOMBO n. SNC Piano T

Ultima planimetria in atti

Agenzia del Territorio CATASTO FABBRICATI Ufficio Provinciale di Palermo	Dichiarazione protocollo n. 461410 d02/10/2003	
	Planimetria di u.i.u. in Comune di Cefalu'	
	Contrada Colombo	civ. SNC
	Identificativi Catastali:	Compilata da:
	Sezione:	Di Paola Giuseppe
	Foglio: 39	Iscritto all'albo:
	Particella: 1365	Geometri
	Subalterno:	Prov. Palermo N. 3585

Scheda n. 2 Scala 1:500

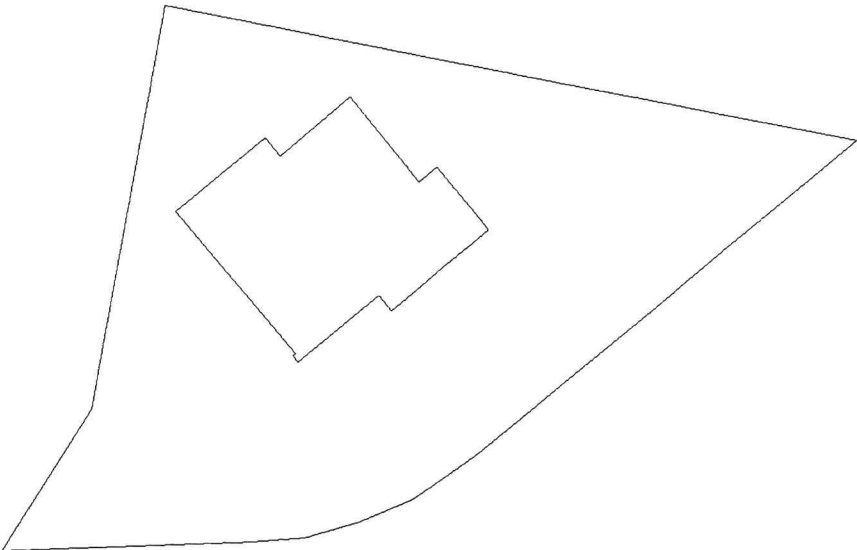

Catasto dei Fabbricati - Situazione al 15/05/2024 - Comune di CEFALU'(C421) - < Foglio 39 - Particella 1365 - Subalterno >
CONTRADA COLOMBO n. SNC Piano T

Ultima planimetria in atti

Data: 15/05/2024 - n. T393429 - Richiedente: CPNNLM68L25E149K

Totale schede: 2 - Formato di acquisizione: A4(210x297) - Formato stampa richiesto: A4(210x297)