ALLEGATO D

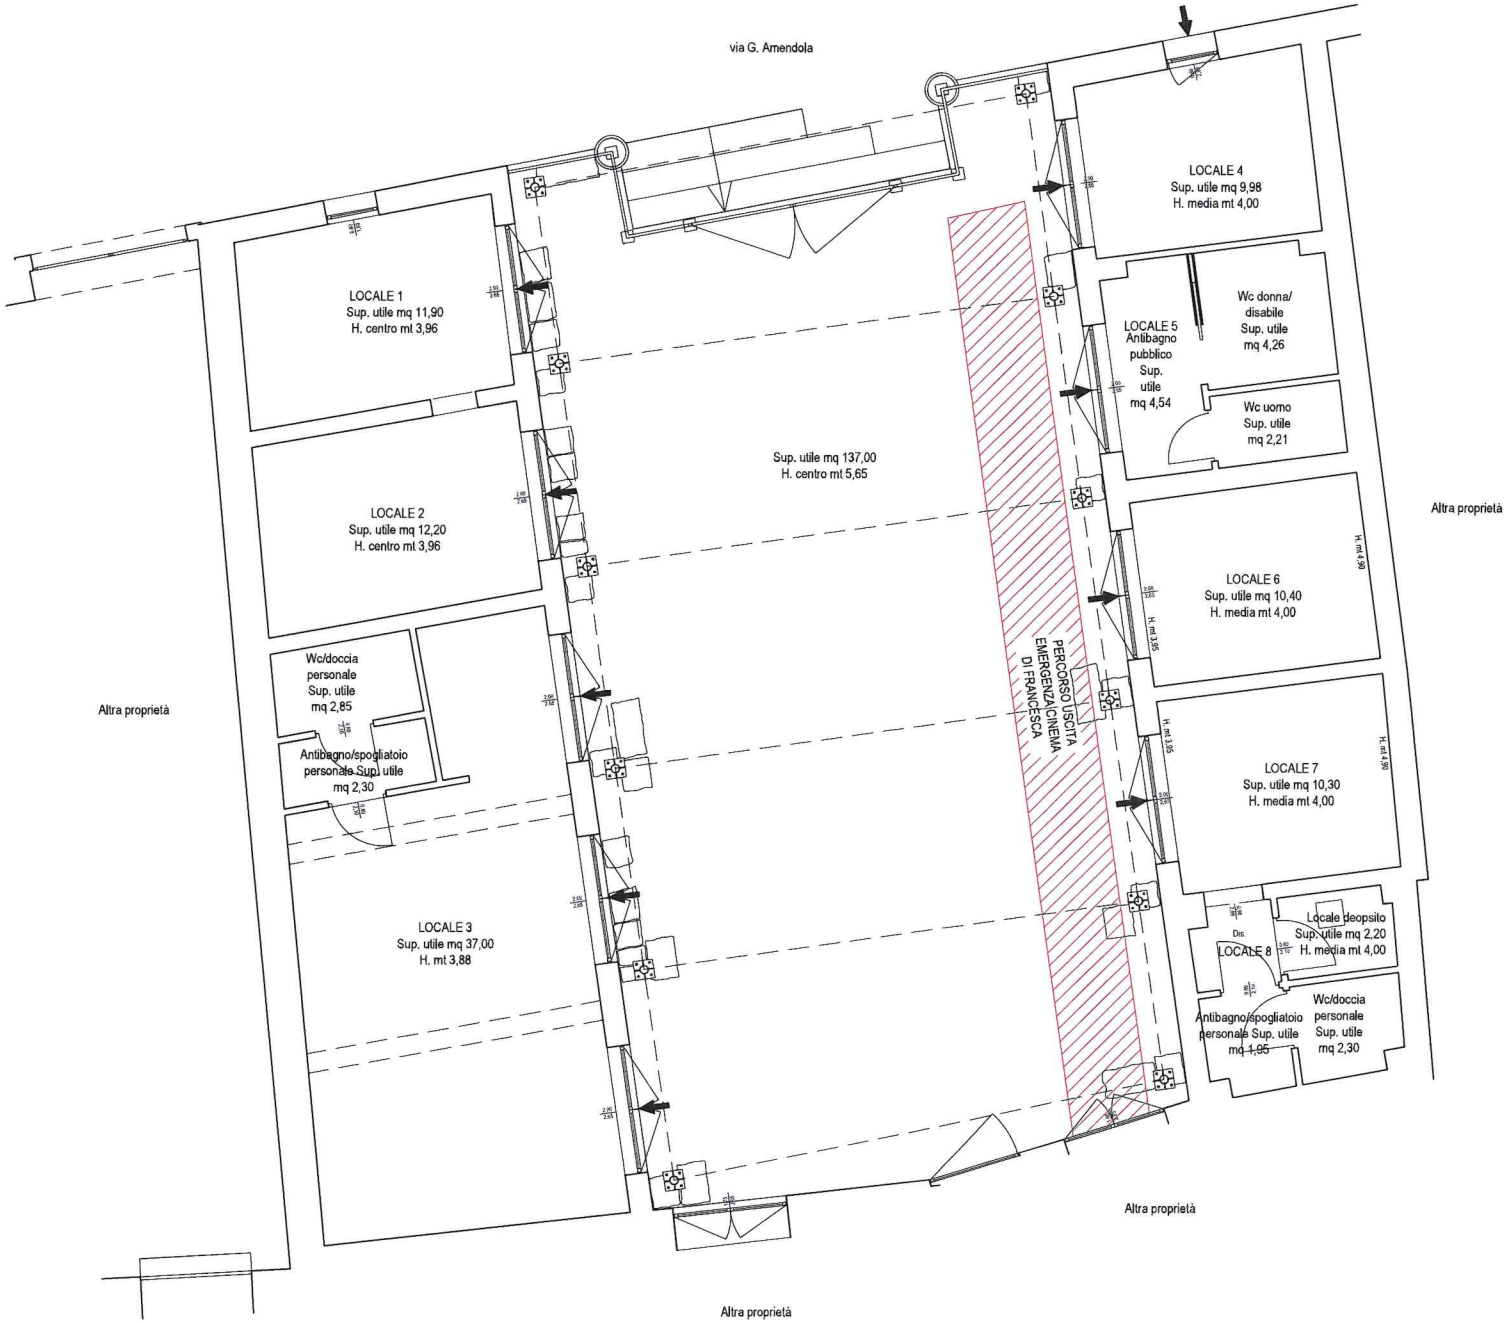
via G. Amendola
LOCALE 1
Sup. utile mq 11,90
H. centro mt 3,96
LOCALE 2
Sup. utile mq 12,20
H. centro mt 3,96
Wc/doccia
personale
Sup. utile
mq 2,85
Antibagno/spogliatoio
personale Sup. utile
mq 2,30
LOCALE 3
Sup. utile mq 37,00
H. mt 3,88
Sup. utile mq 137,00
H. centro mt 5,65
PERCORSO USCITA
EMERGENZA CINEMA
DI FRANCESCA
LOCALE 4
Sup. utile mq 9,98
H. media mt 4,00
LOCALE 5
Antibagno
pubblico
Sup.
utile
mq 4,54
Wc donna/
disabile
Sup. utile
mq 4,26
Wc uomo
Sup. utile
mq 2,21
LOCALE 6
Sup. utile mq 10,40
H. media mt 4,00
LOCALE 7
Sup. utile mq 10,30
H. media mt 4,00
Locale deopsito
Sup. utile mq 2,20
H. media mt 4,00
LOCALE 8
Antibagno/spogliatoio
personale Sup. utile
mq 1,95
Wc/doccia
personale
Sup. utile
mq 2,30
Altra proprietà
Altra proprietà
Altra proprietà
Altra proprietà