

COMUNE DI
CEFALÙ (PA)

PUDM


Piano di Utilizzo del Demanio Marino

Dirigente: arch. Giuseppe Di Vincenzo
VAS: arch. Antonio Calderaio
Progettazione: arch. Antonio Calderaio



Delibera di G.M. n. del

Planimetrie tipo delle strutture previste



Tav. 9
Scala 1:10000

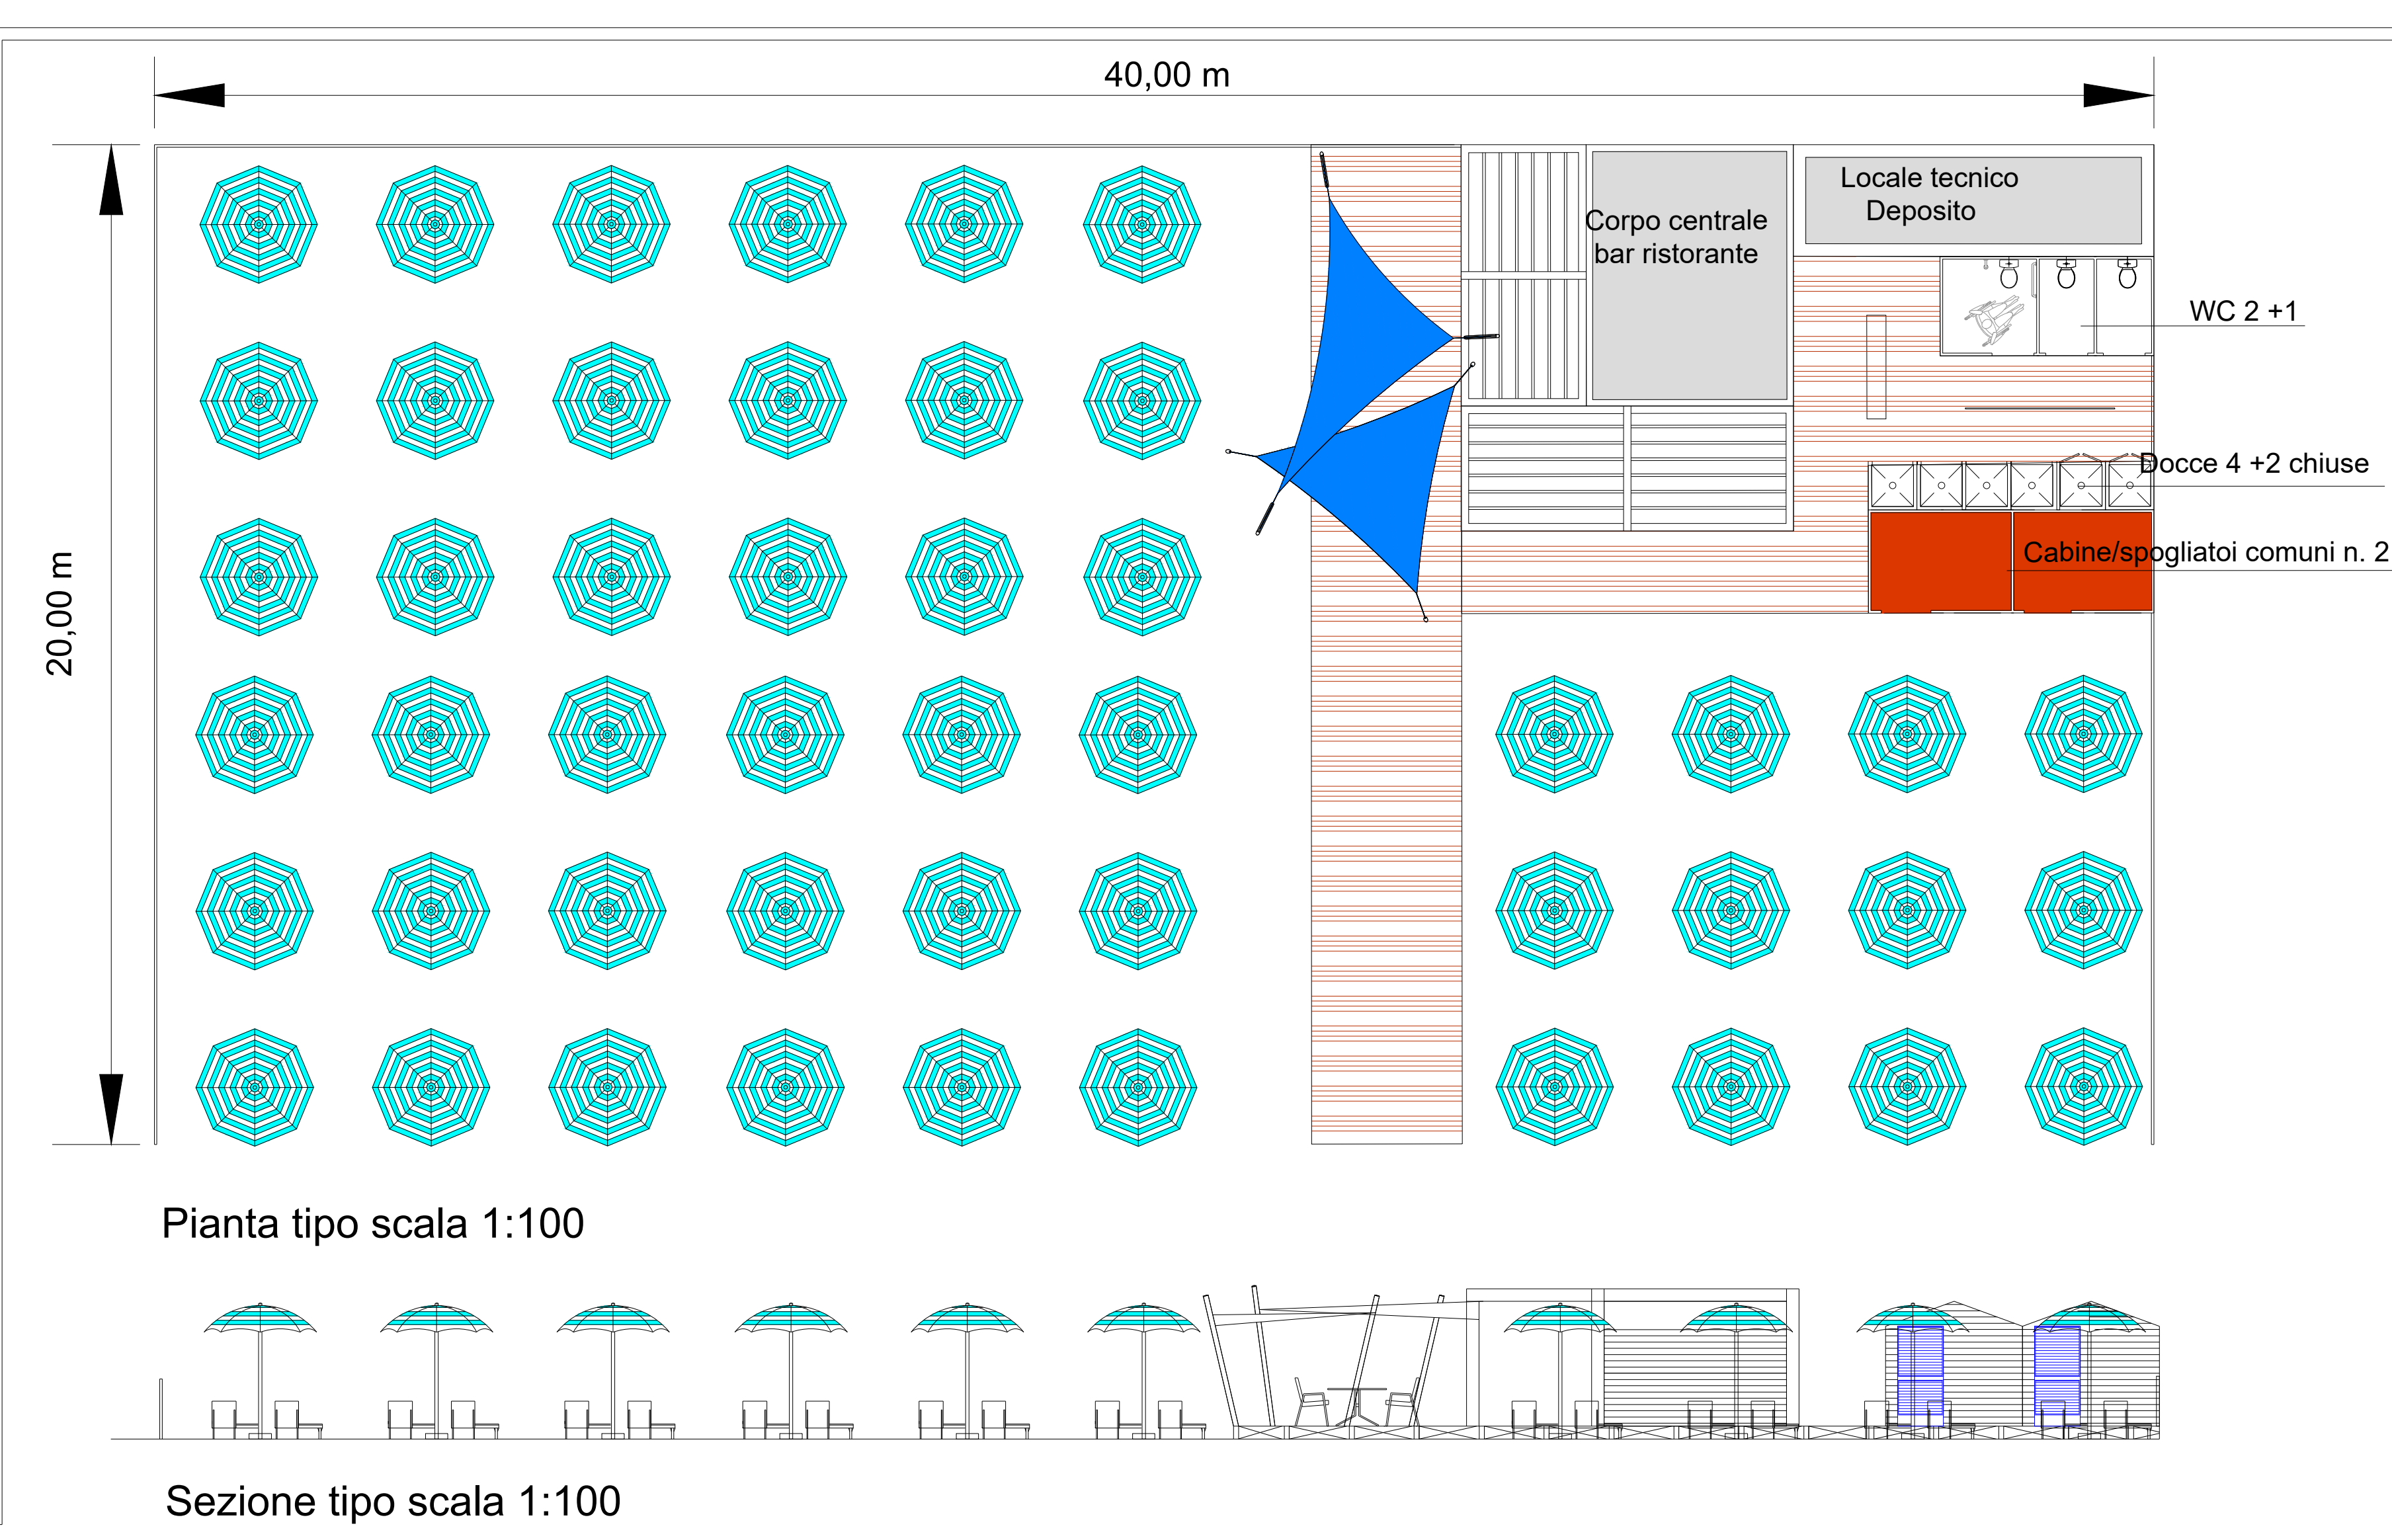


Stabilimento balneare - Lotto tipo n.24

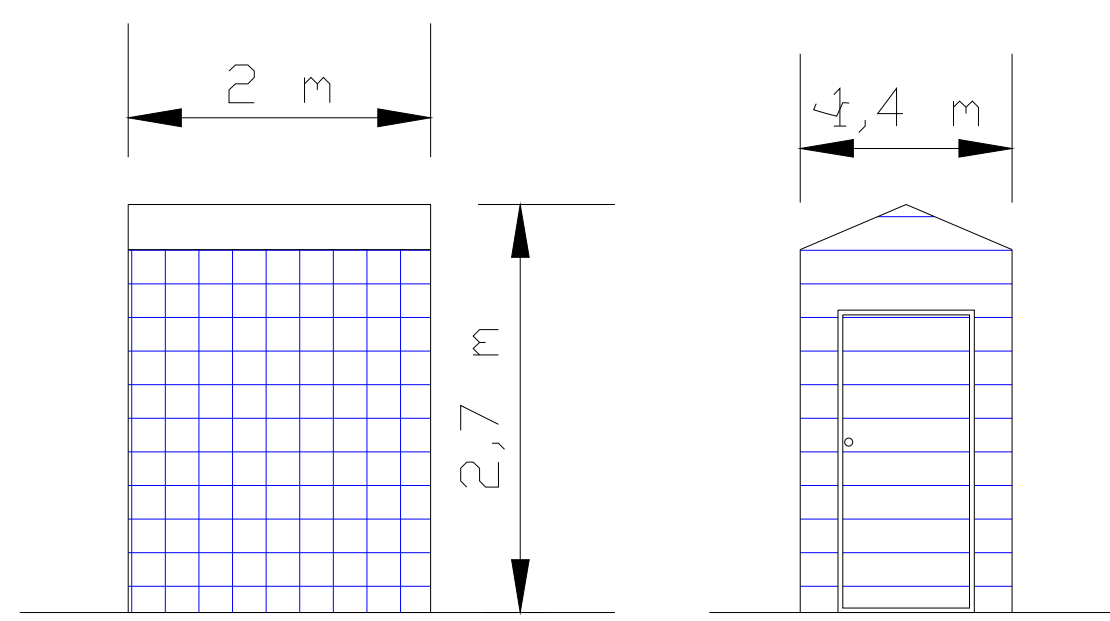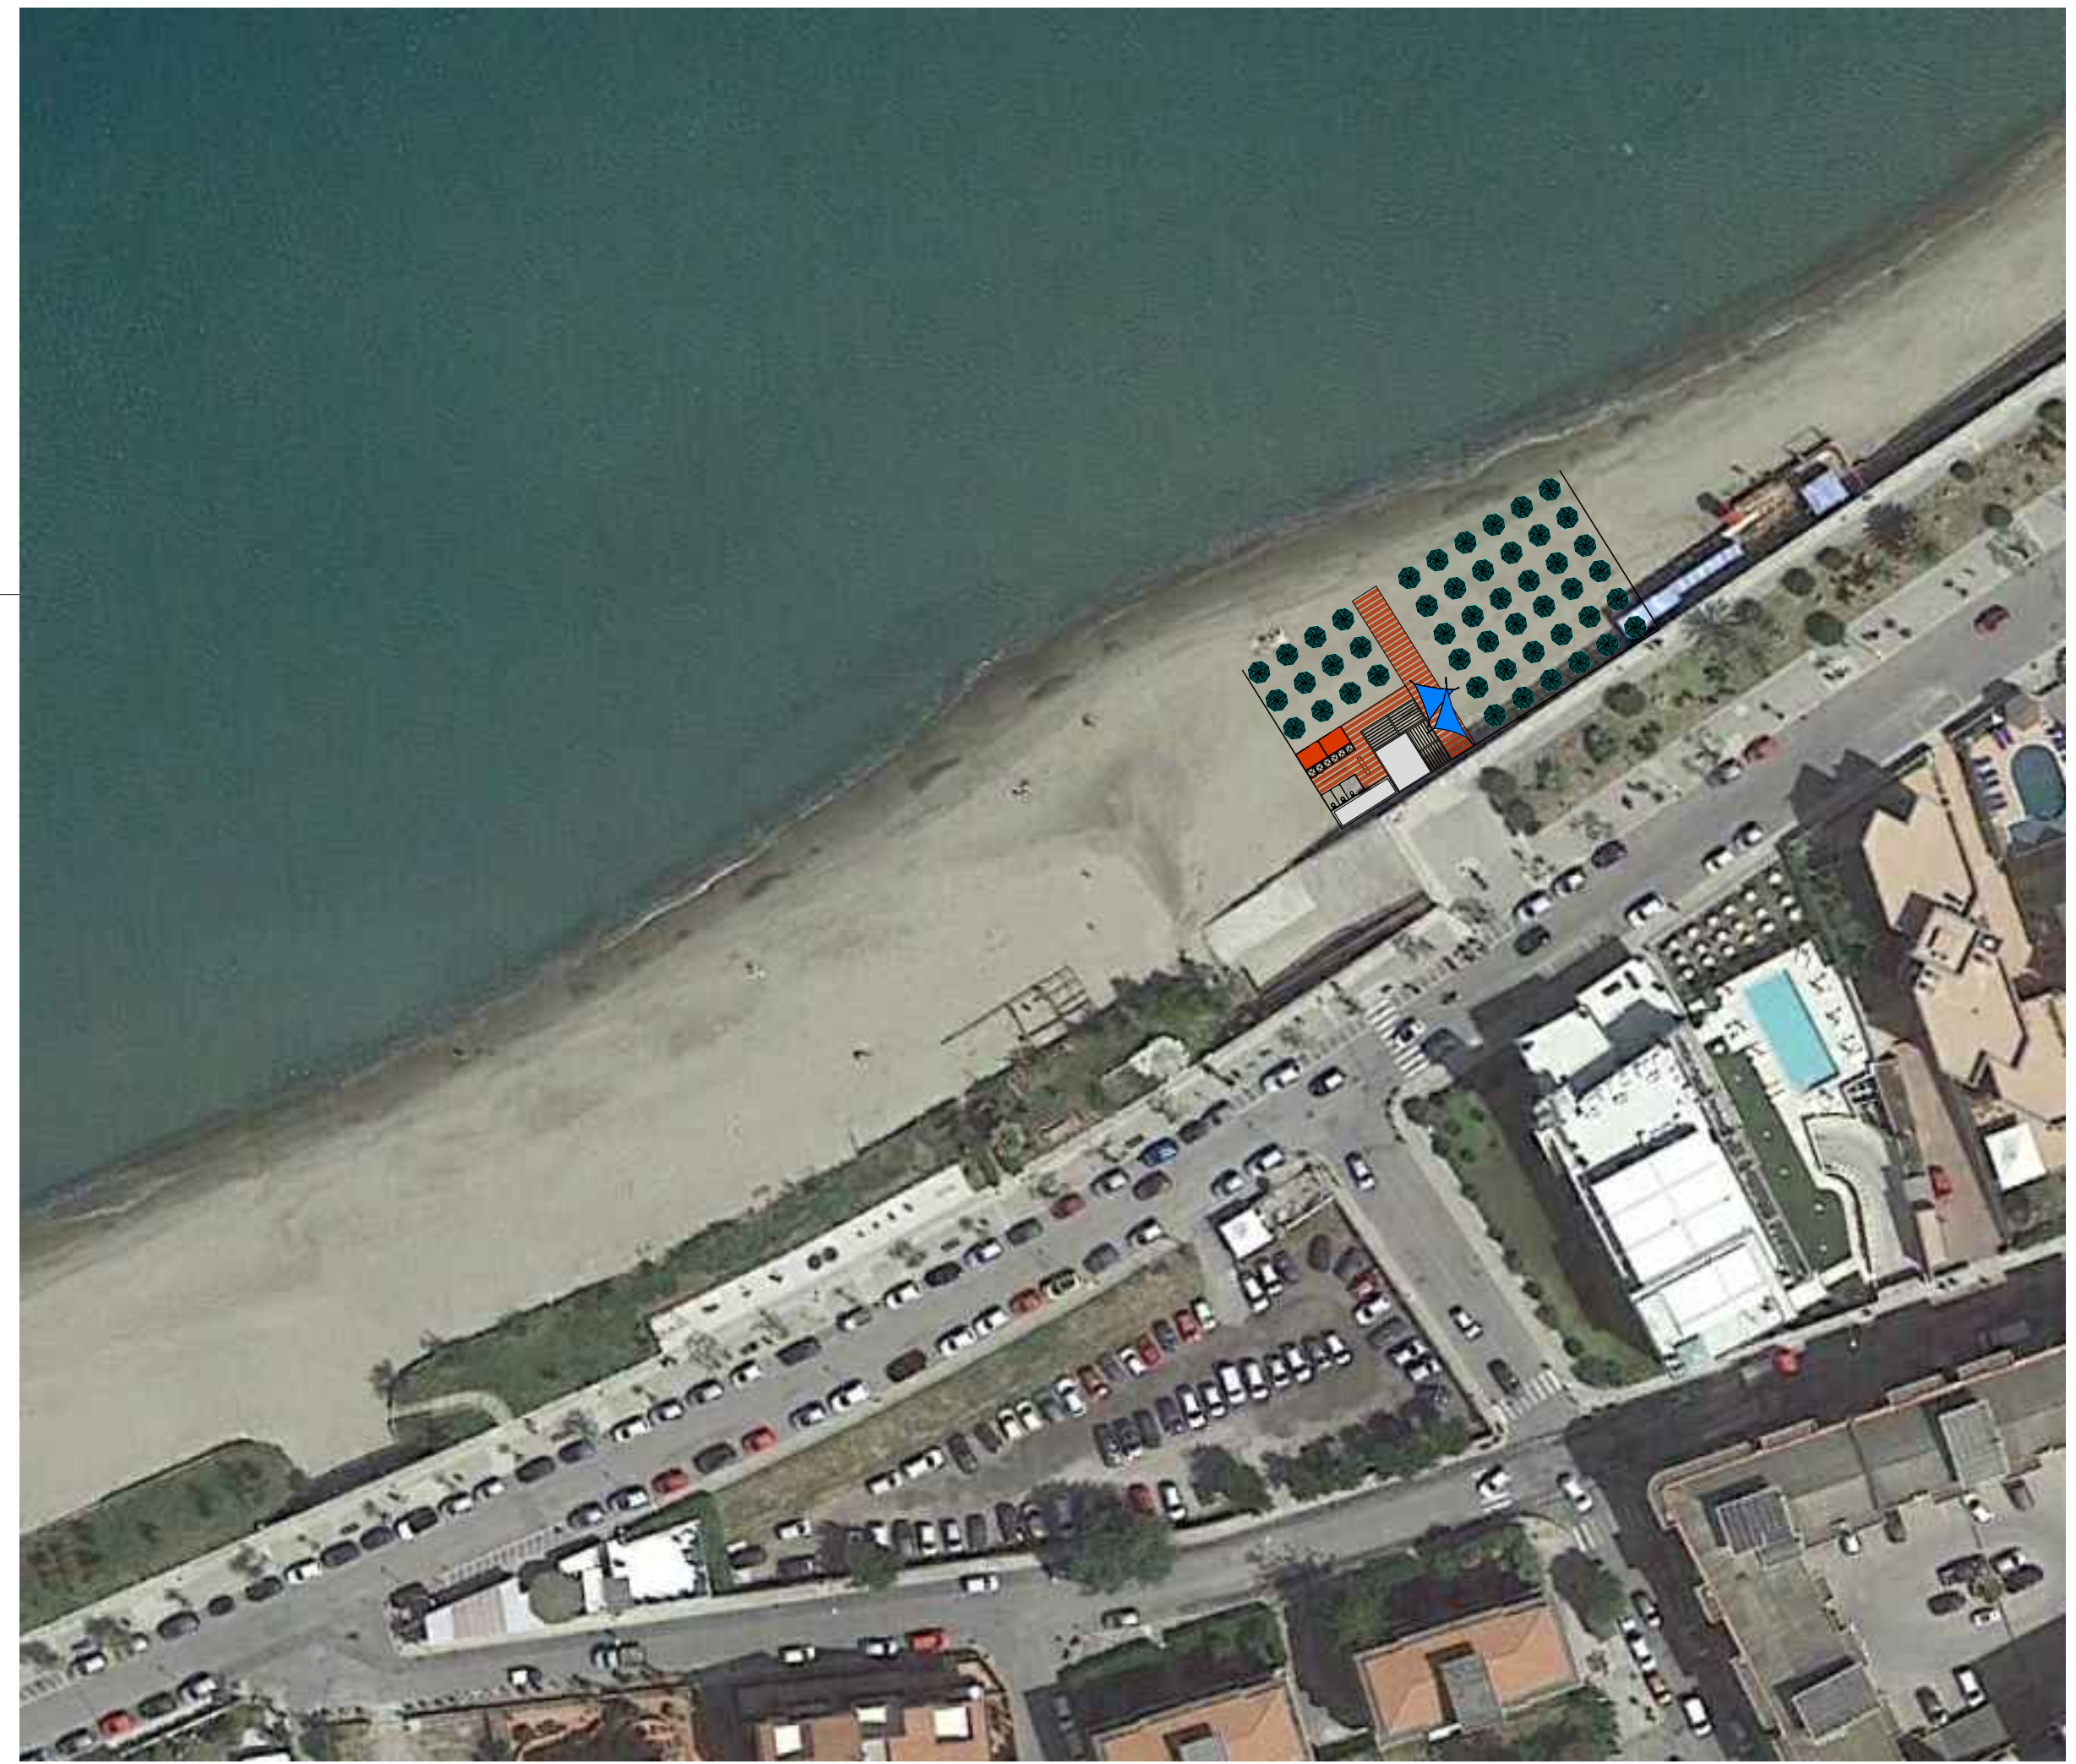

Cabina tipo scala 1:50

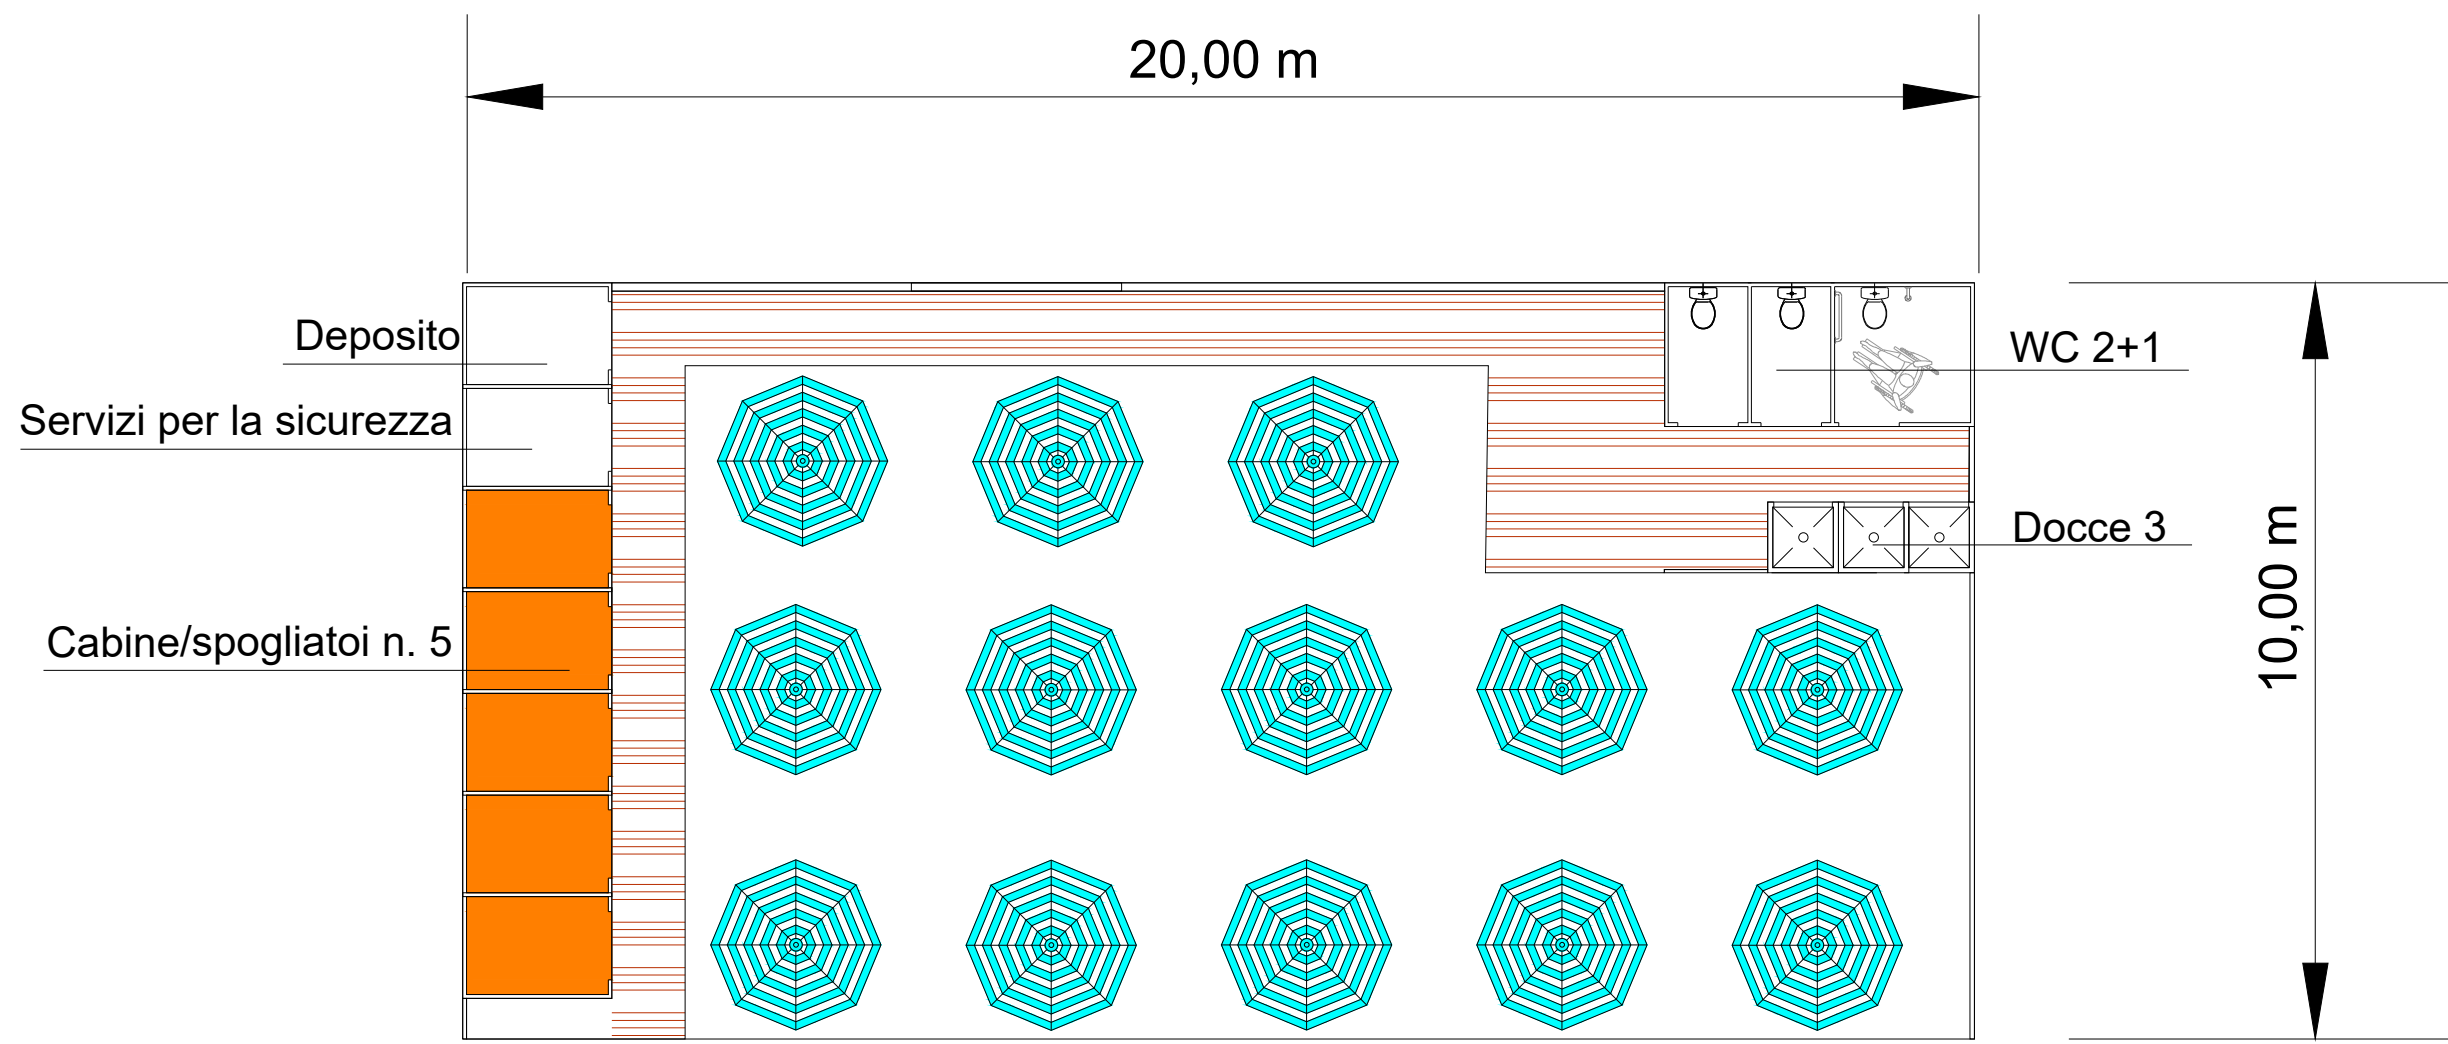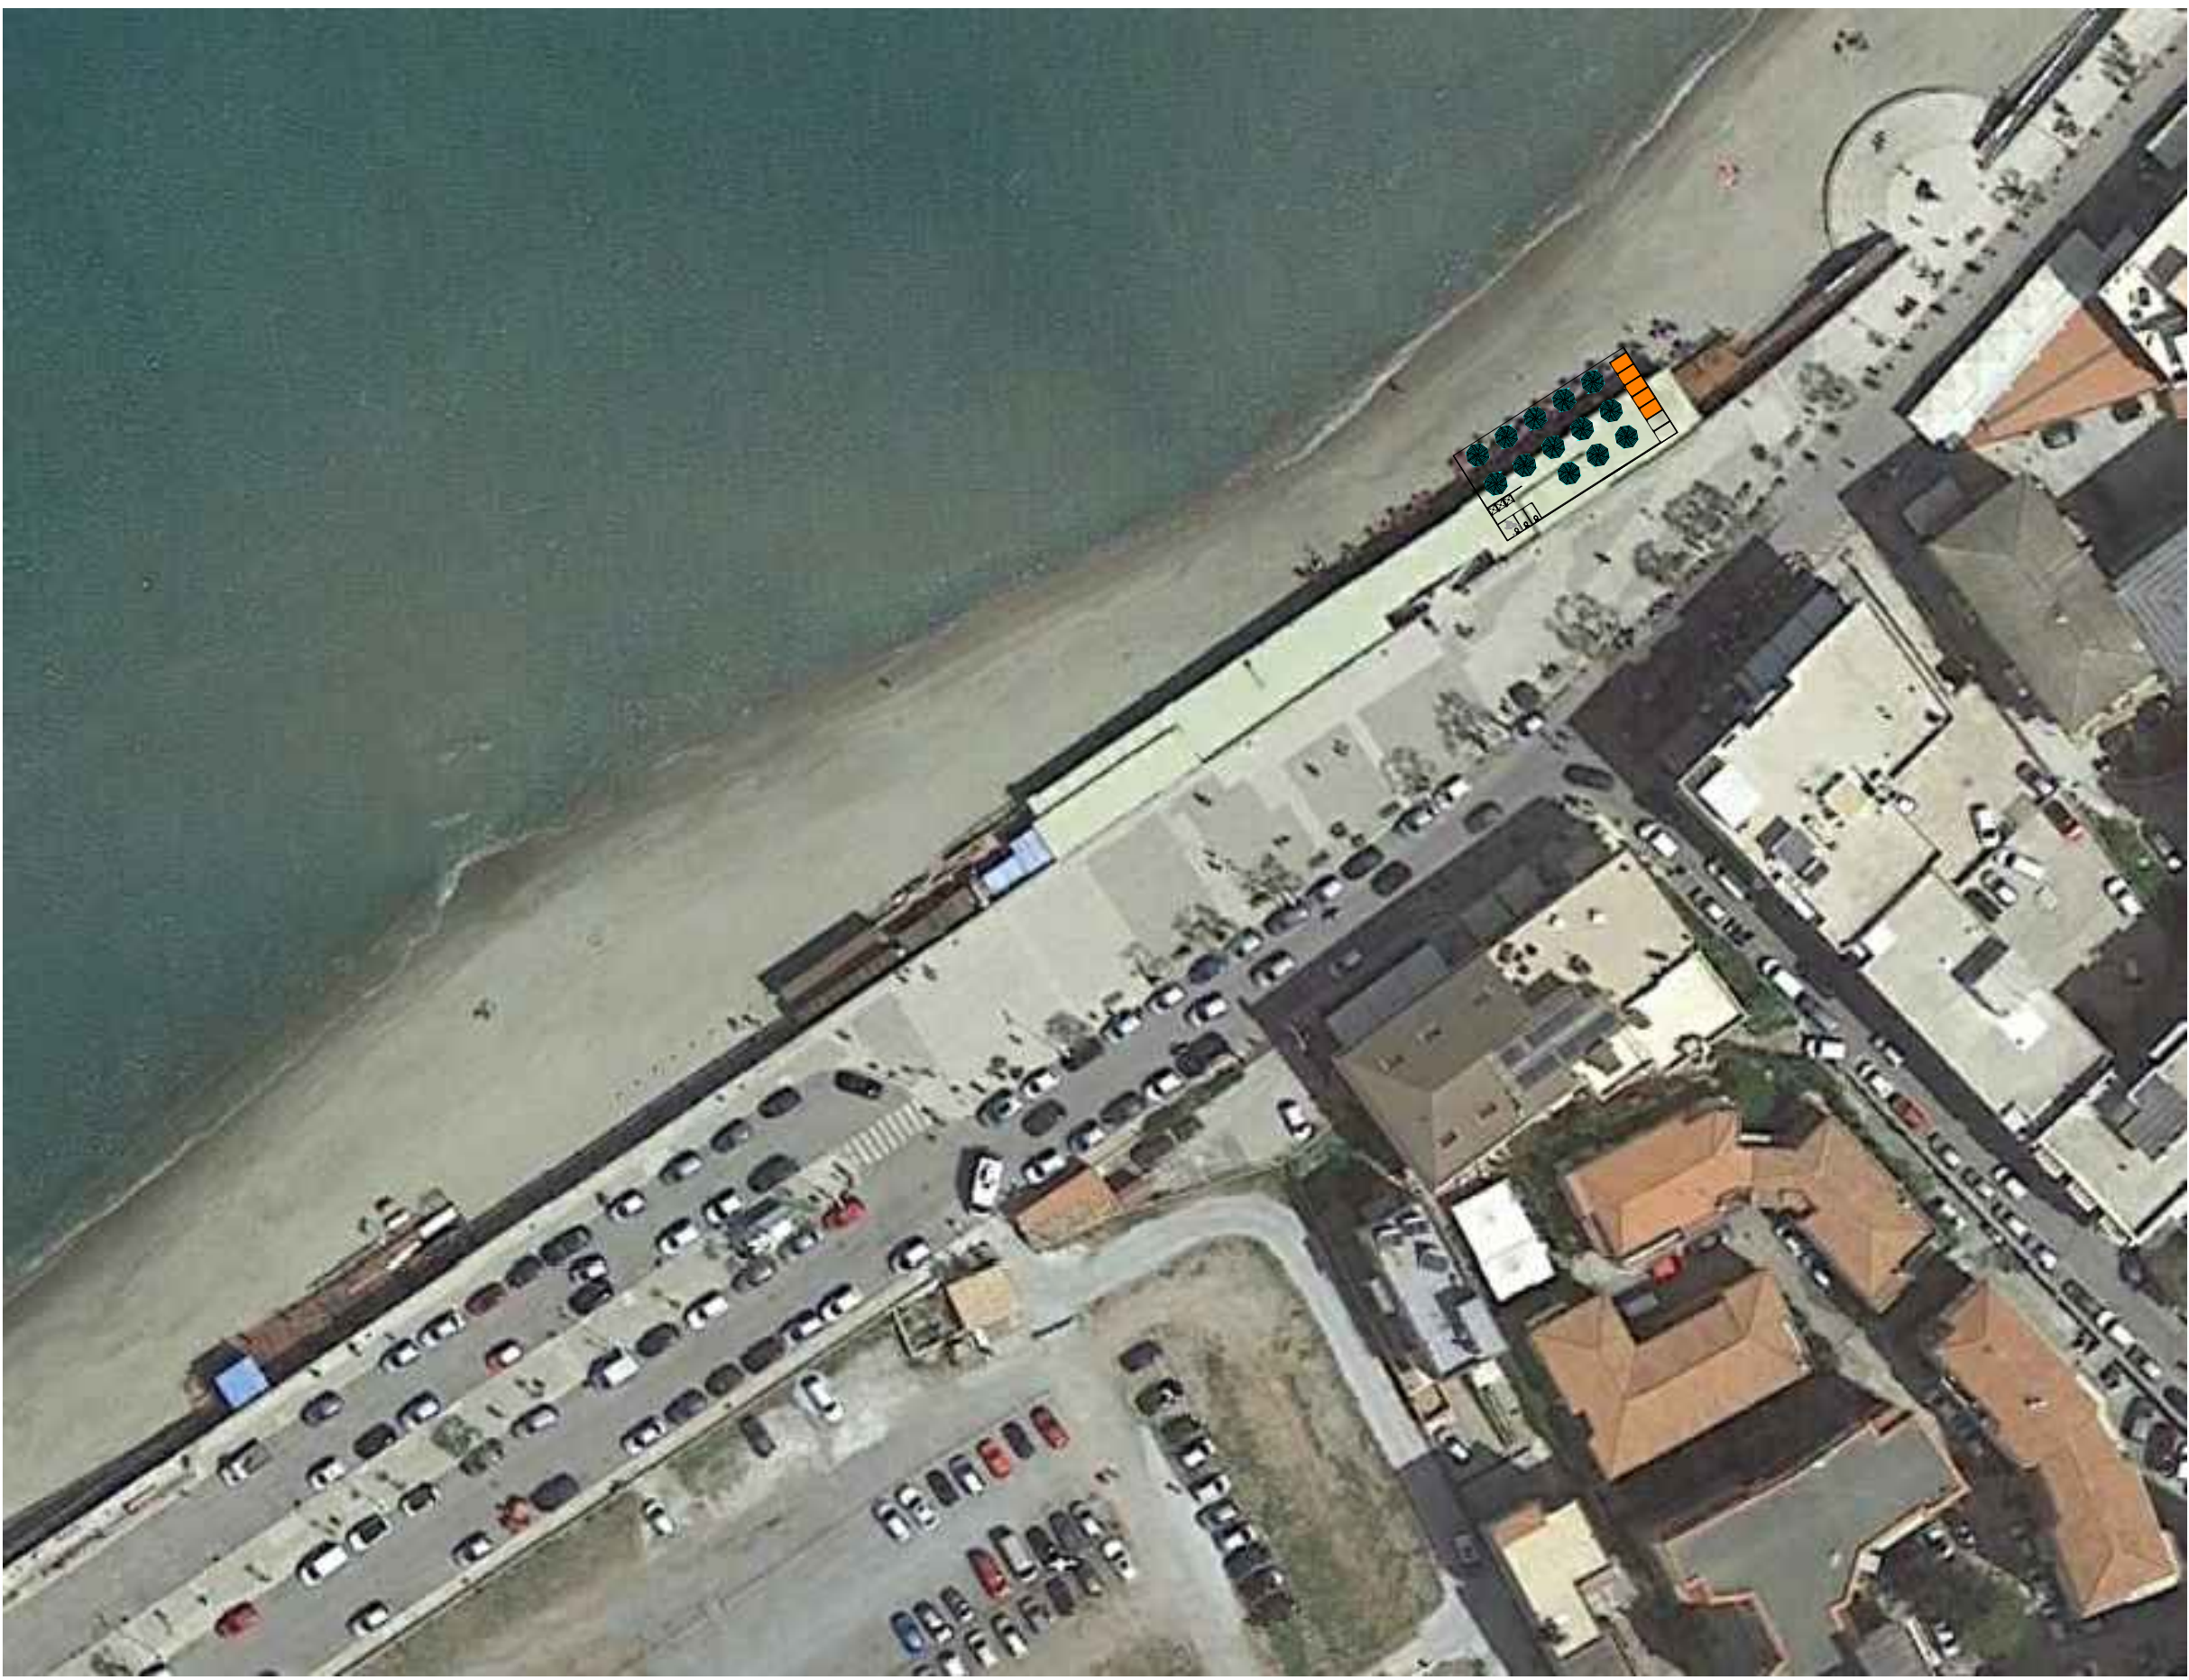

Area attrezzata per la balneazione - Lotto tipo n. 18

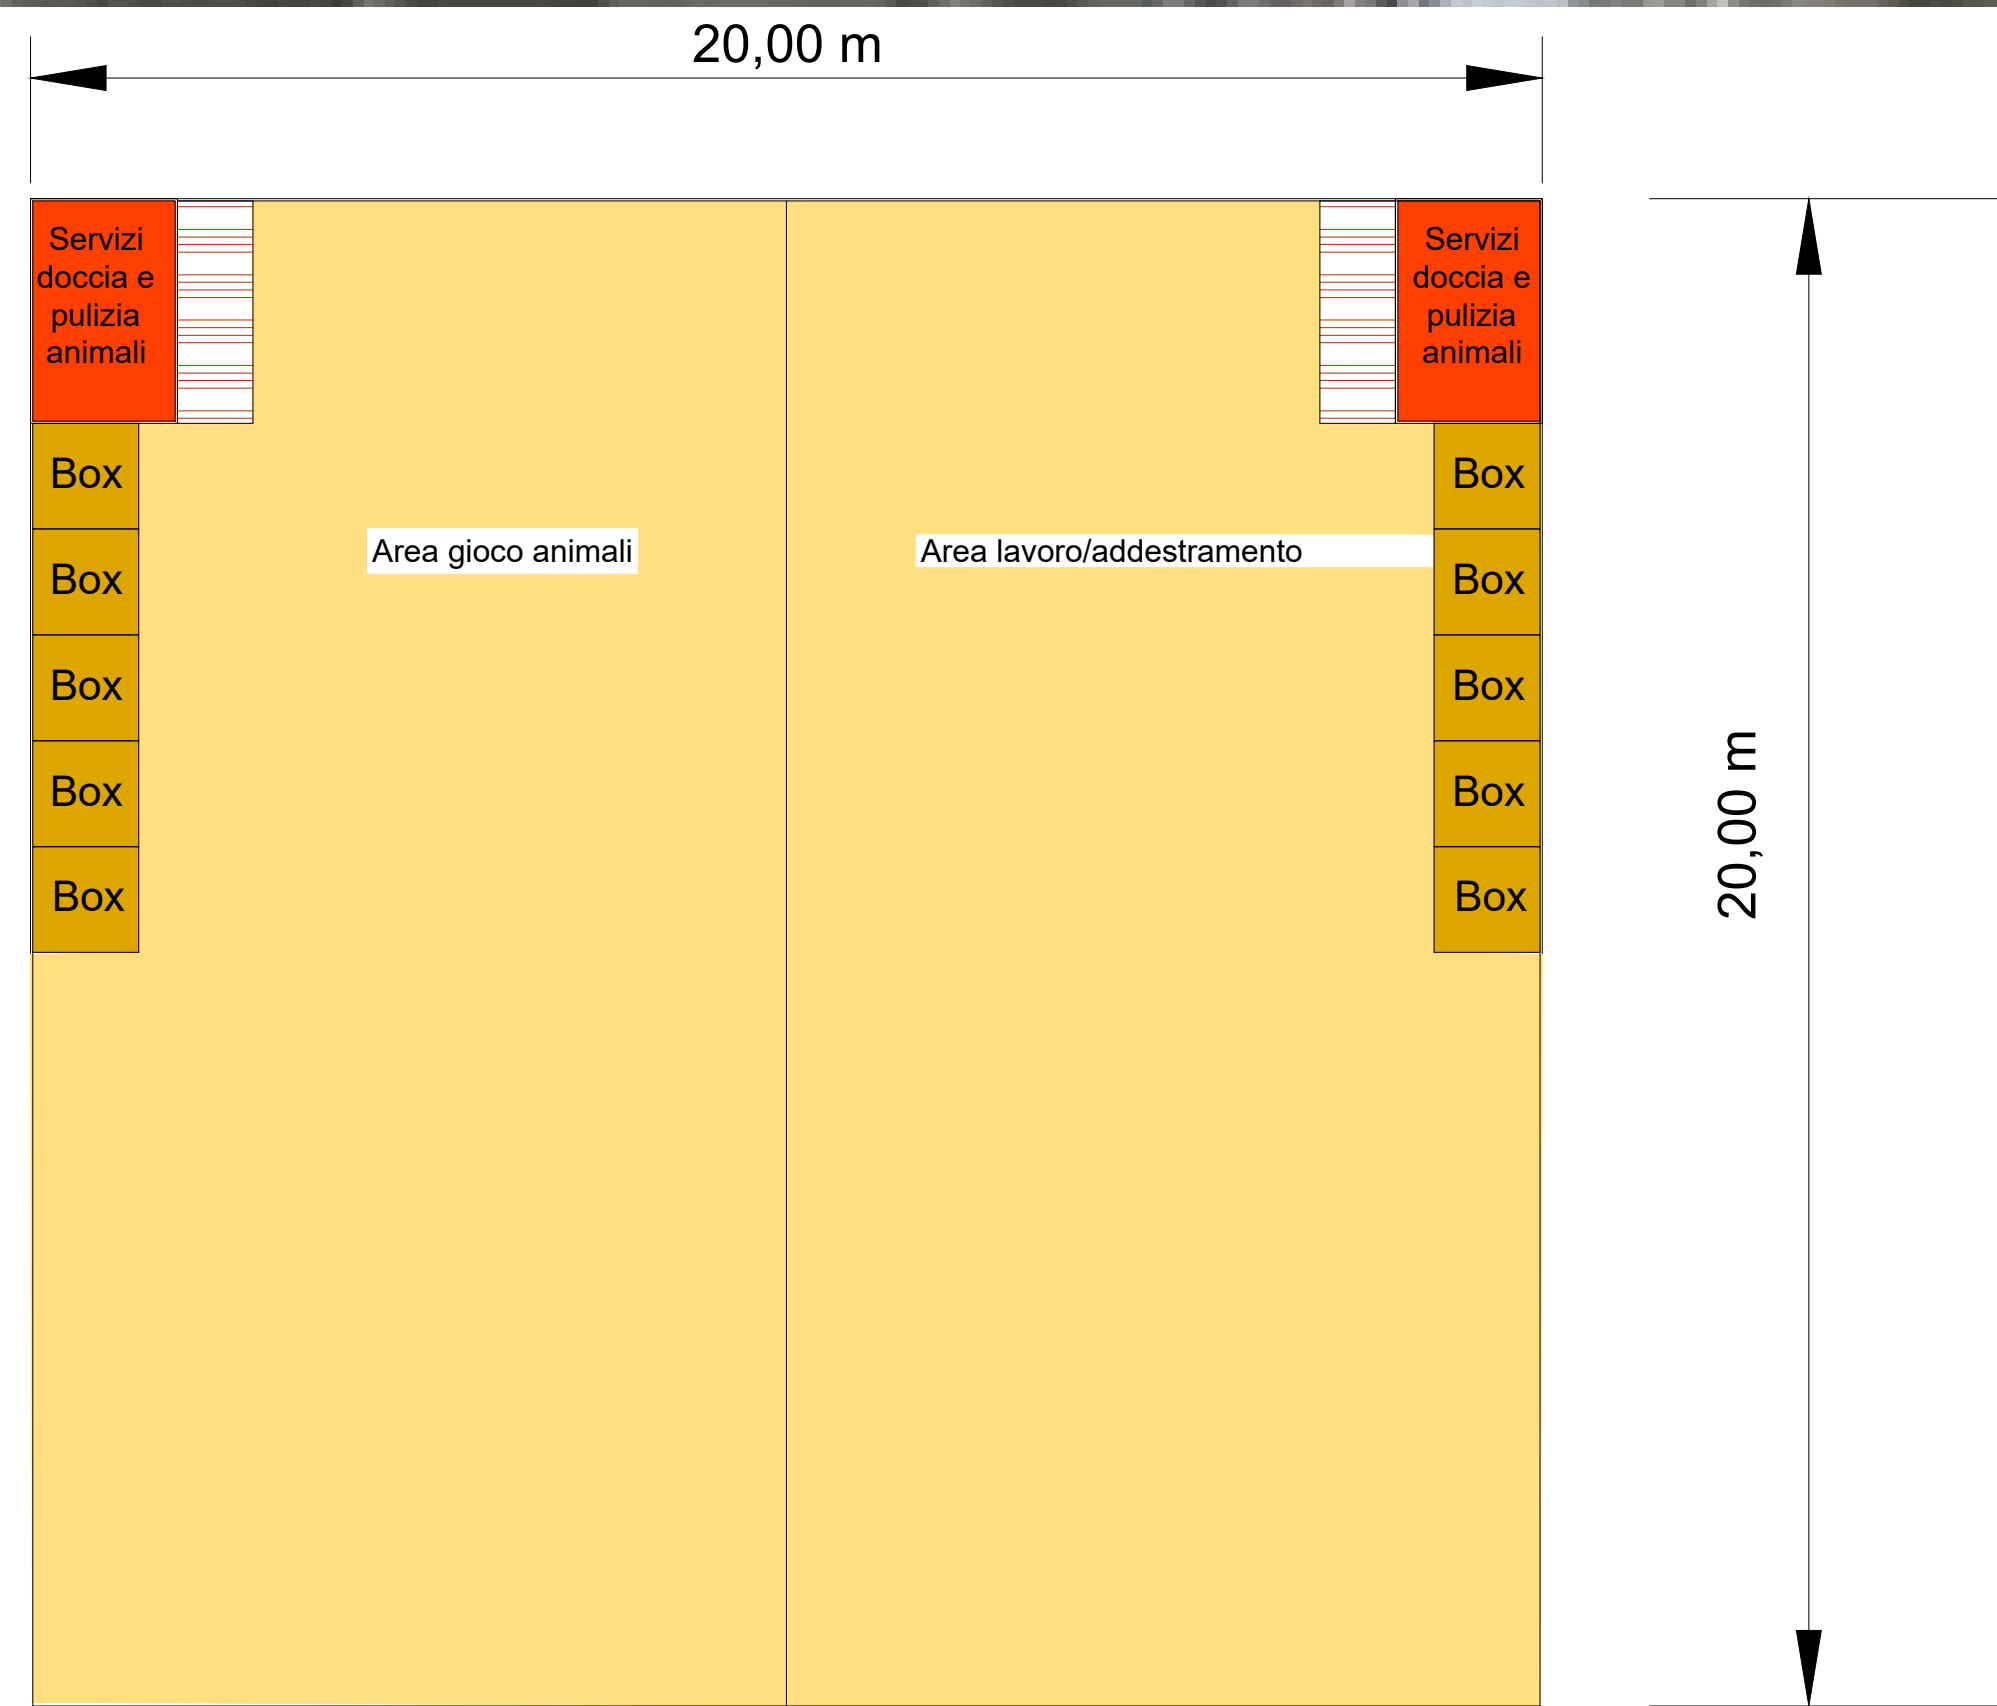

Area per animali di affezione - Lotto tipo n.2