Comune di
CEFALU' (PA)

PIANO REGOLATORE GENERALE
Revisione generale (art. 3 L.R. 15/1991)

Progettazione:	Prof. Giuseppe Trombino Ufficio Tecnico Comunale
V.A.S.:	Prof. Giuseppe Trombino Ufficio Tecnico Comunale
Studio geologico:	Dott. Geol. Carmelo Iraci
Studio agricolo forestale:	Dott. Agr. Antonino La Mantia

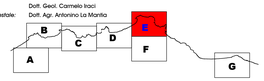

L'area urbana. Vincoli territoriali

9.E

Scala 1:2.000

LEGENDA

- Limite della fascia di metri 150 dalla battigia (L.R. n. 78/1976, art. 15, lett. a)
- Limite della fascia di metri 300 dalla battigia (D. L.vo n. 42/2004 e succ. mod.)
- Limite della fascia di metri 500 dalla battigia (L.R. n. 78/1976, art. 15, lett. b)
- Limite della fascia di metri 1000 dalla battigia (L.R. n. 78/1976, art. 15, lett. c)
- Aree a colture specializzate (cfr. studio agricolo forestale)
- Aree boscate (cfr. studio agricolo forestale)
- Aree di rimboschimento (cfr. studio agricolo forestale)
- Limite delle fasce di rispetto delle aree boscate (L.R. n.13/1999 e succ. mod.)
- Limite delle fasce di rispetto relative a terreni artificialmente rimboschiti (L.R. n.13/1999 e succ. mod.)
- Elettrodotti ad alta tensione e relative fasce di arretramento
- Aree fluviali sottoposte a vincolo paesaggistico (D. L.vo n. 42/2004 e succ. mod.)
- Fascia di rispetto strade extraurbane (Codice della Strada)
- Fascia di rispetto autostrada (Codice della Strada)
- Limite della fascia di rispetto della ferrovia
- Zone a pericolosità elevata (P3 - Piano stralcio di bacino - P.A.I.)
- Zone a pericolosità molto elevata (P4 Piano stralcio di bacino - P.A.I.)
- Zone a rischio elevato (R3 Piano stralcio di bacino - P.A.I.)
- Zone a rischio molto elevato (R4 Piano stralcio di bacino - P.A.I.)
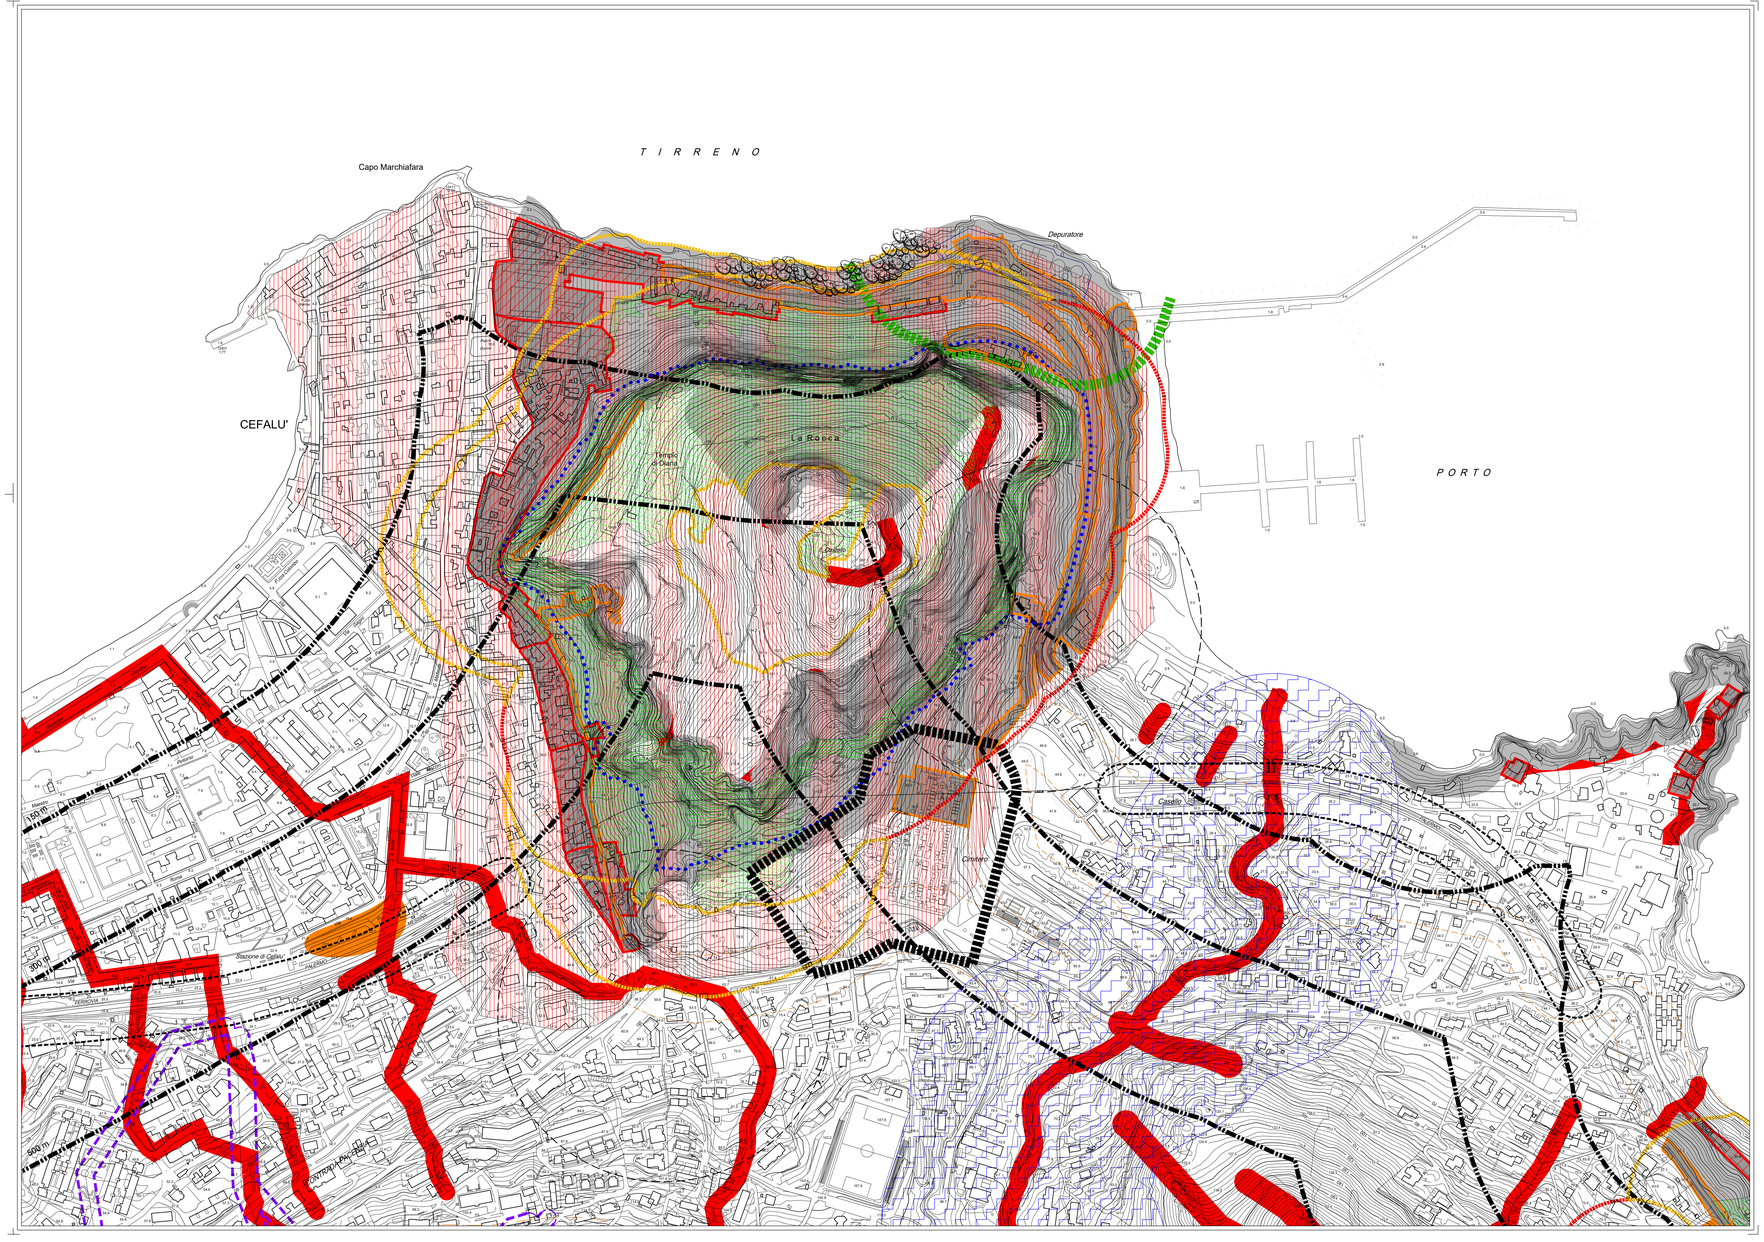
- Classe 3 (cfr. studio geologico)
- Classe 4 (cfr. studio geologico)
- Fascia di rispetto cimiteriale
- Fascia di rispetto depuratore
- Fascia di rispetto pozzi idropotabili (cfr. studio geologico)
- Siti di Interesse Comunitario (SIC)
- Area sottoposta a vincolo archeologico diretto (D. L.vo n. 42/2004 e succ. mod.)
- Area sottoposta a vincolo archeologico indiretto (D. L.vo n. 42/2004 e succ. mod.)
- Area di interesse archeologico (D. L.vo n. 42/2004 e succ. mod.)
- Area del Parco delle Madonie - Zone A, B e C (L.R. n. 98/1981 e succ. mod.)
- Area del Parco delle Madonie - Zone D (L.R. n. 98/1981 e succ. mod.)
- Confine comunale